



Ansicht West

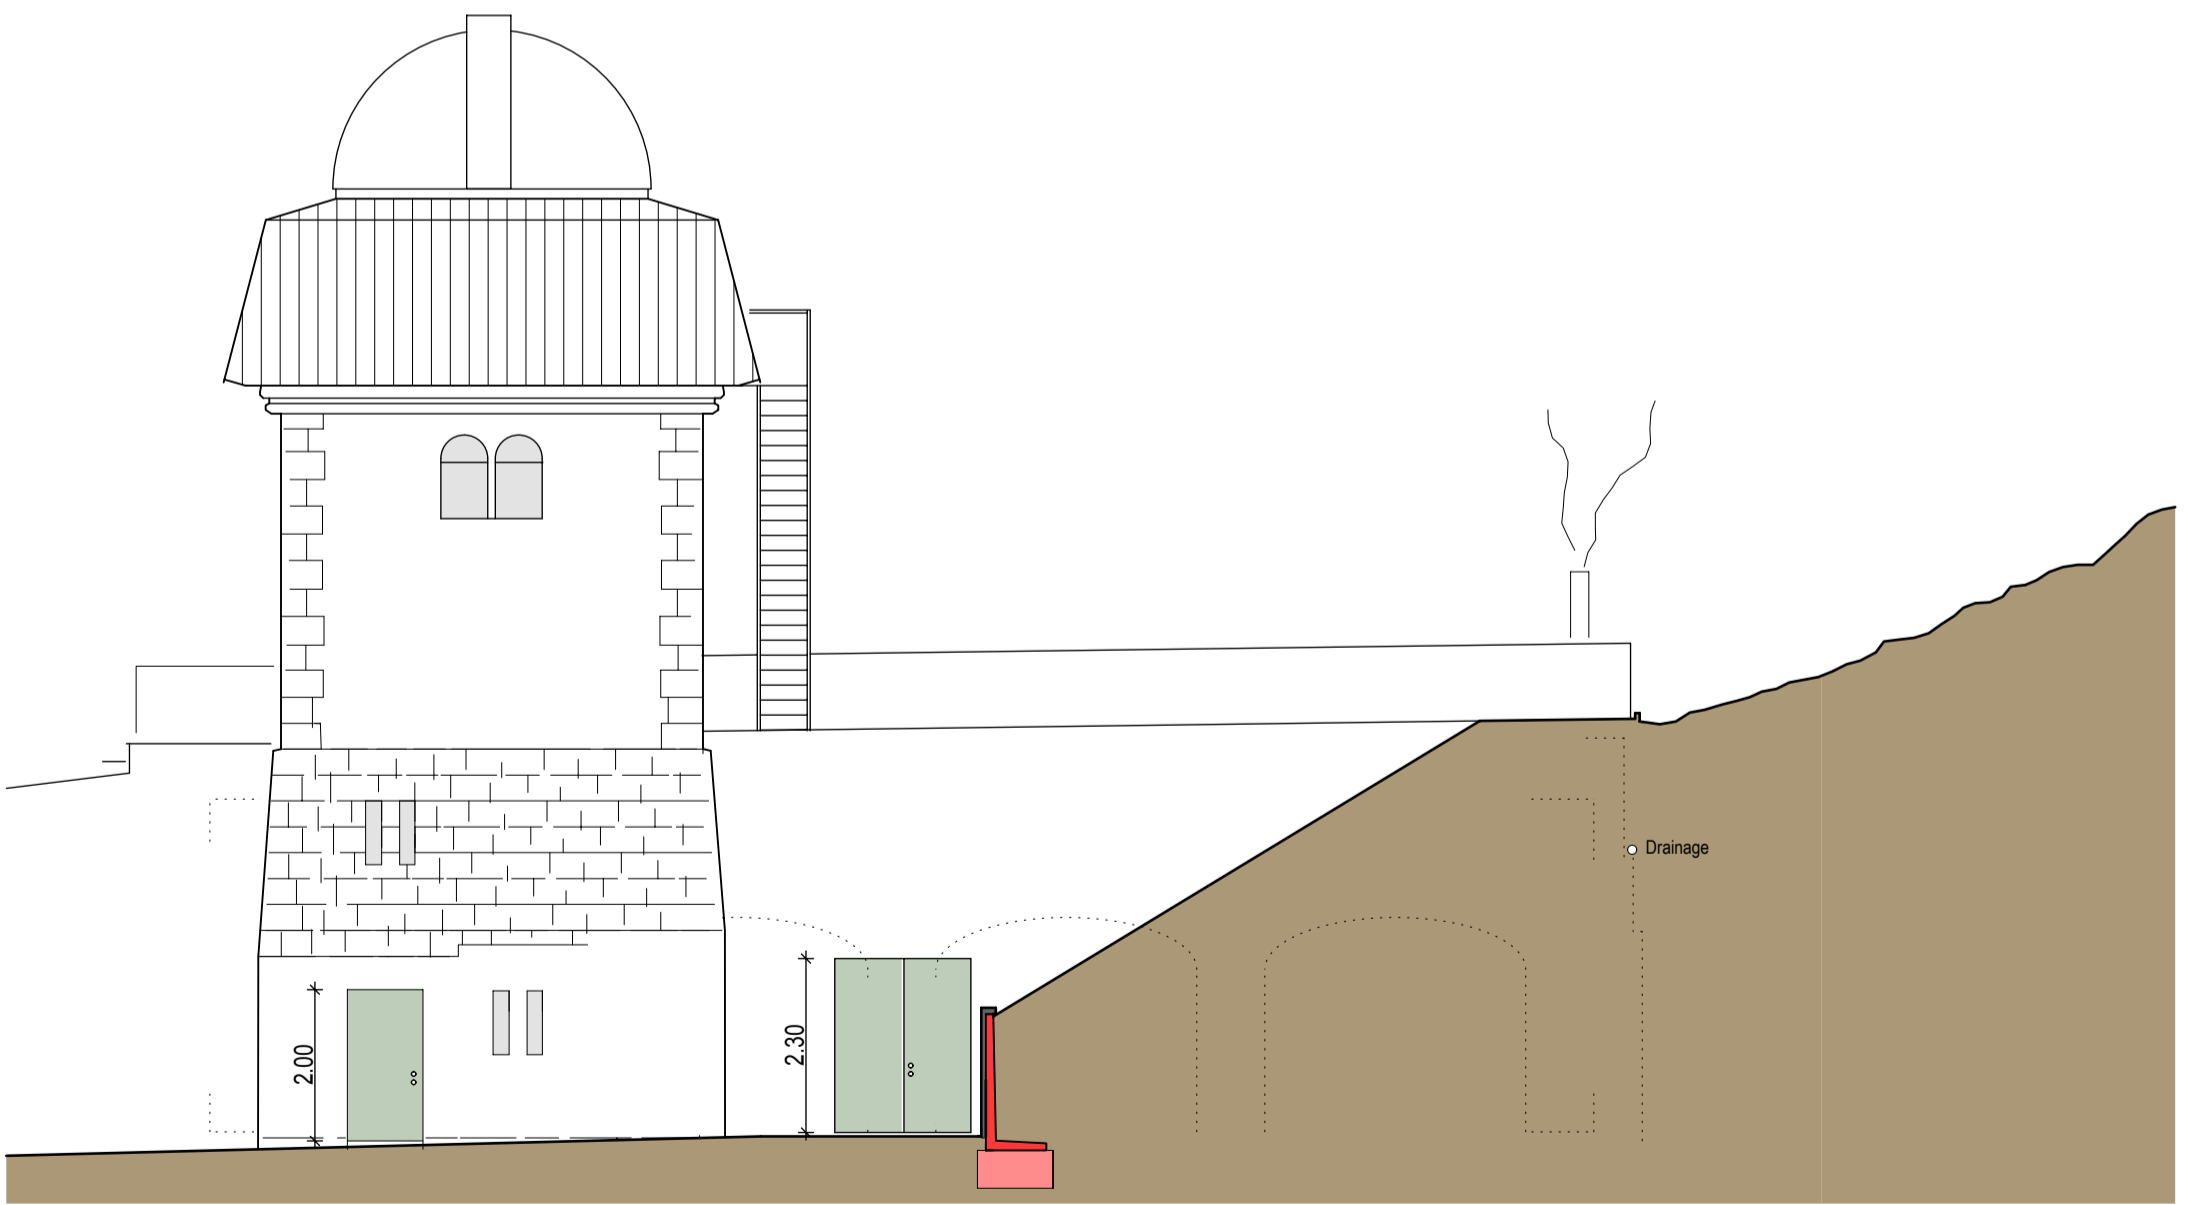


Ansicht Nord

1.00



1.80

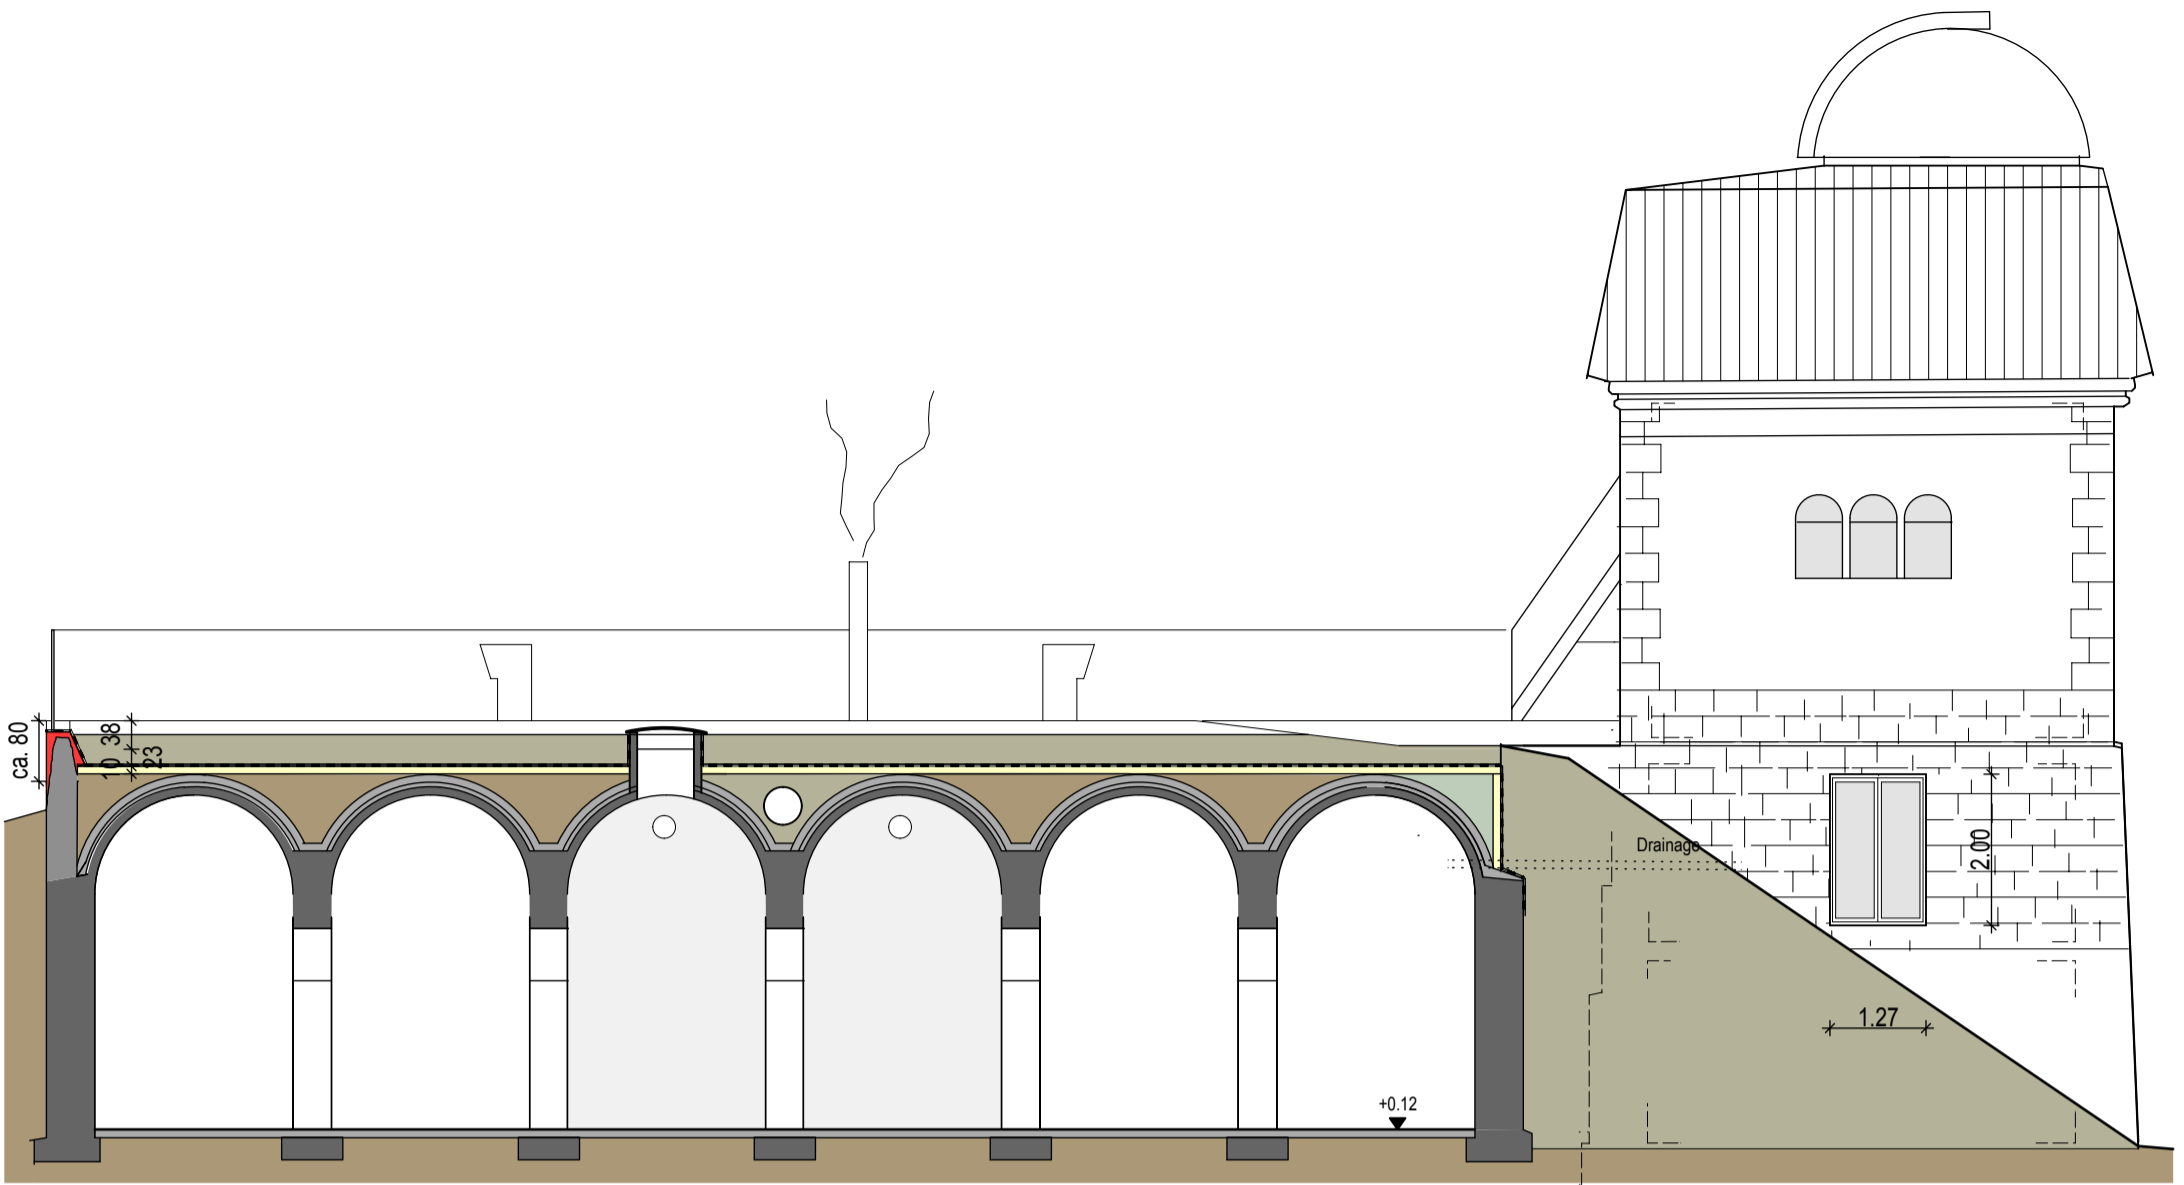



Schnitt A 0 - Ansicht Ost

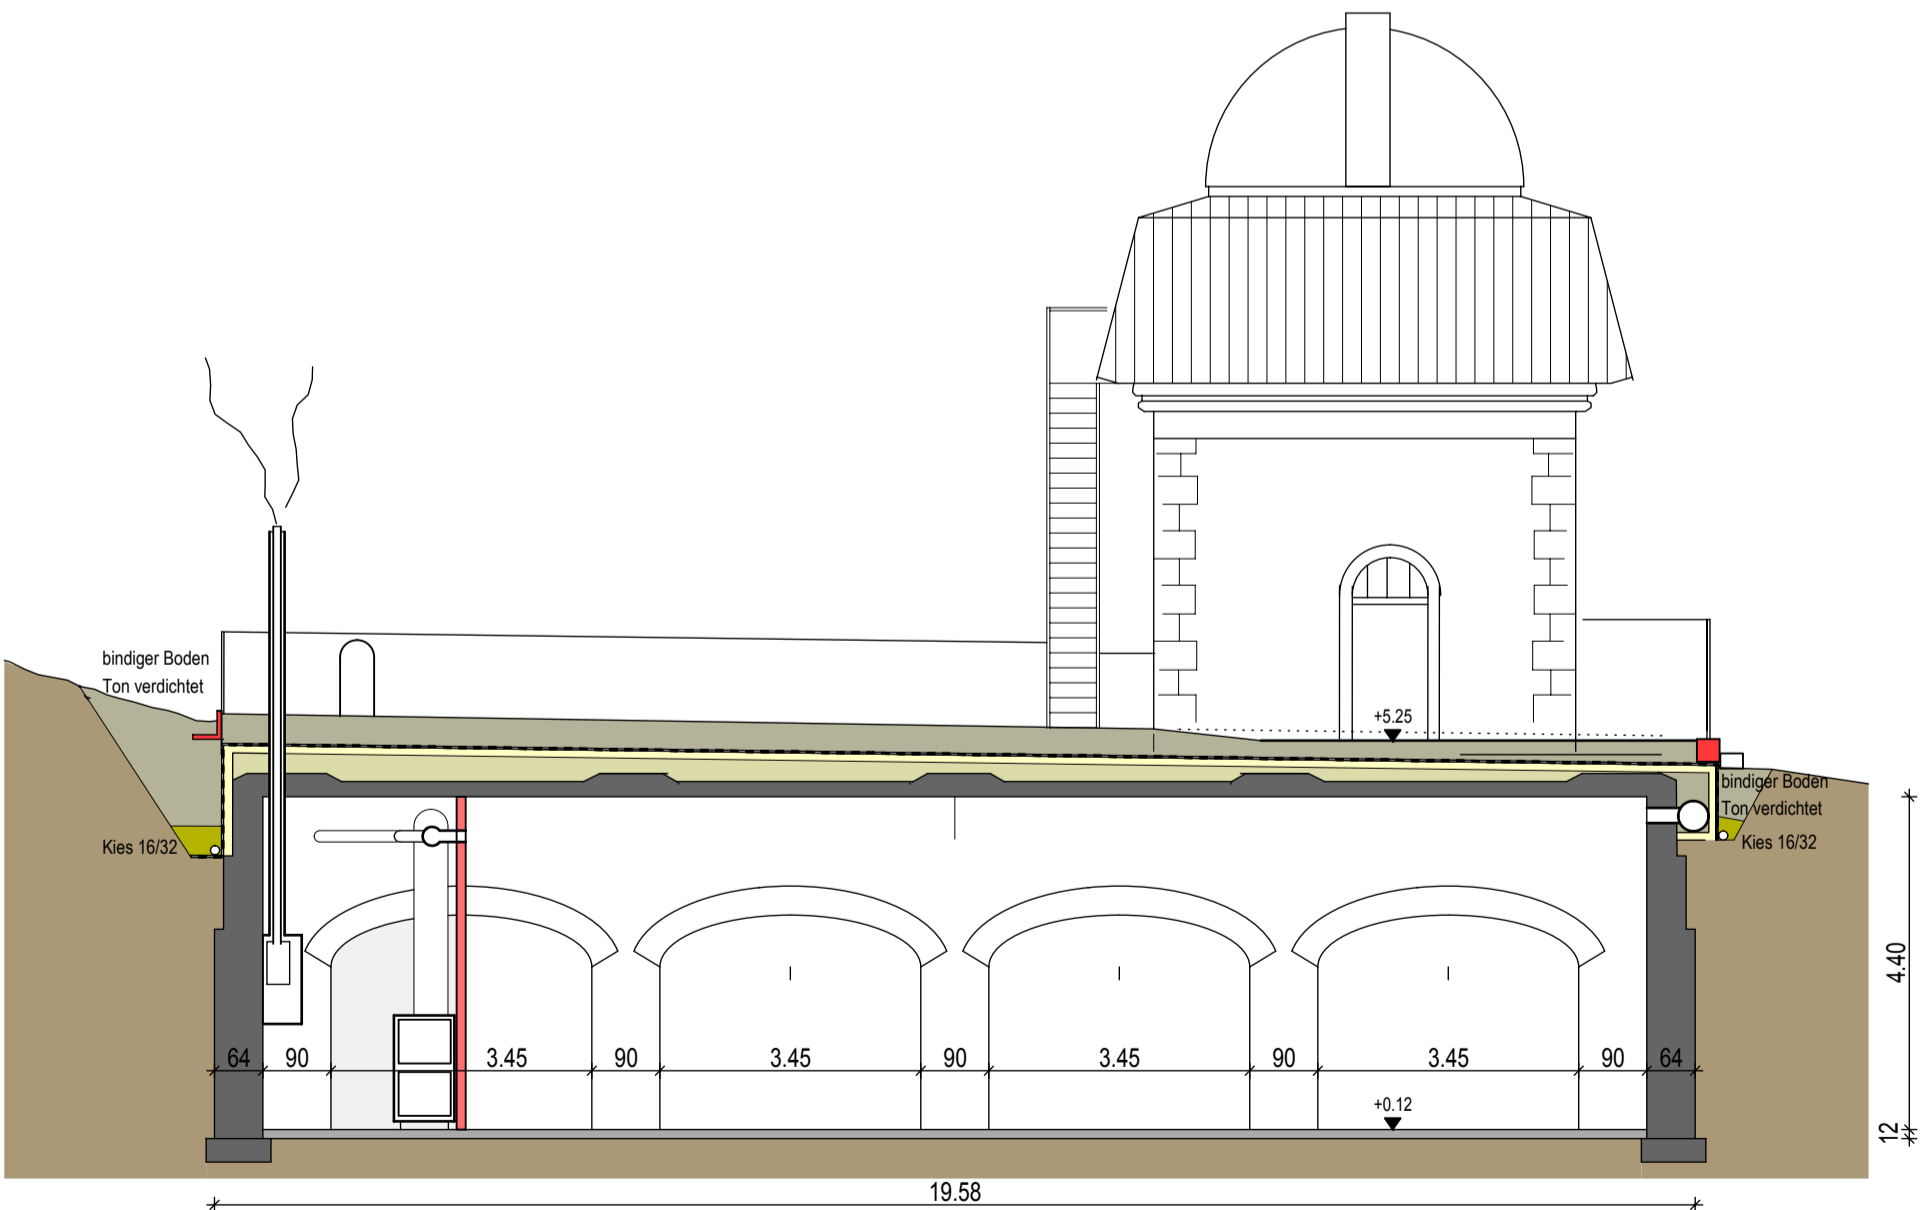

Schnitt B - Ansicht Süd

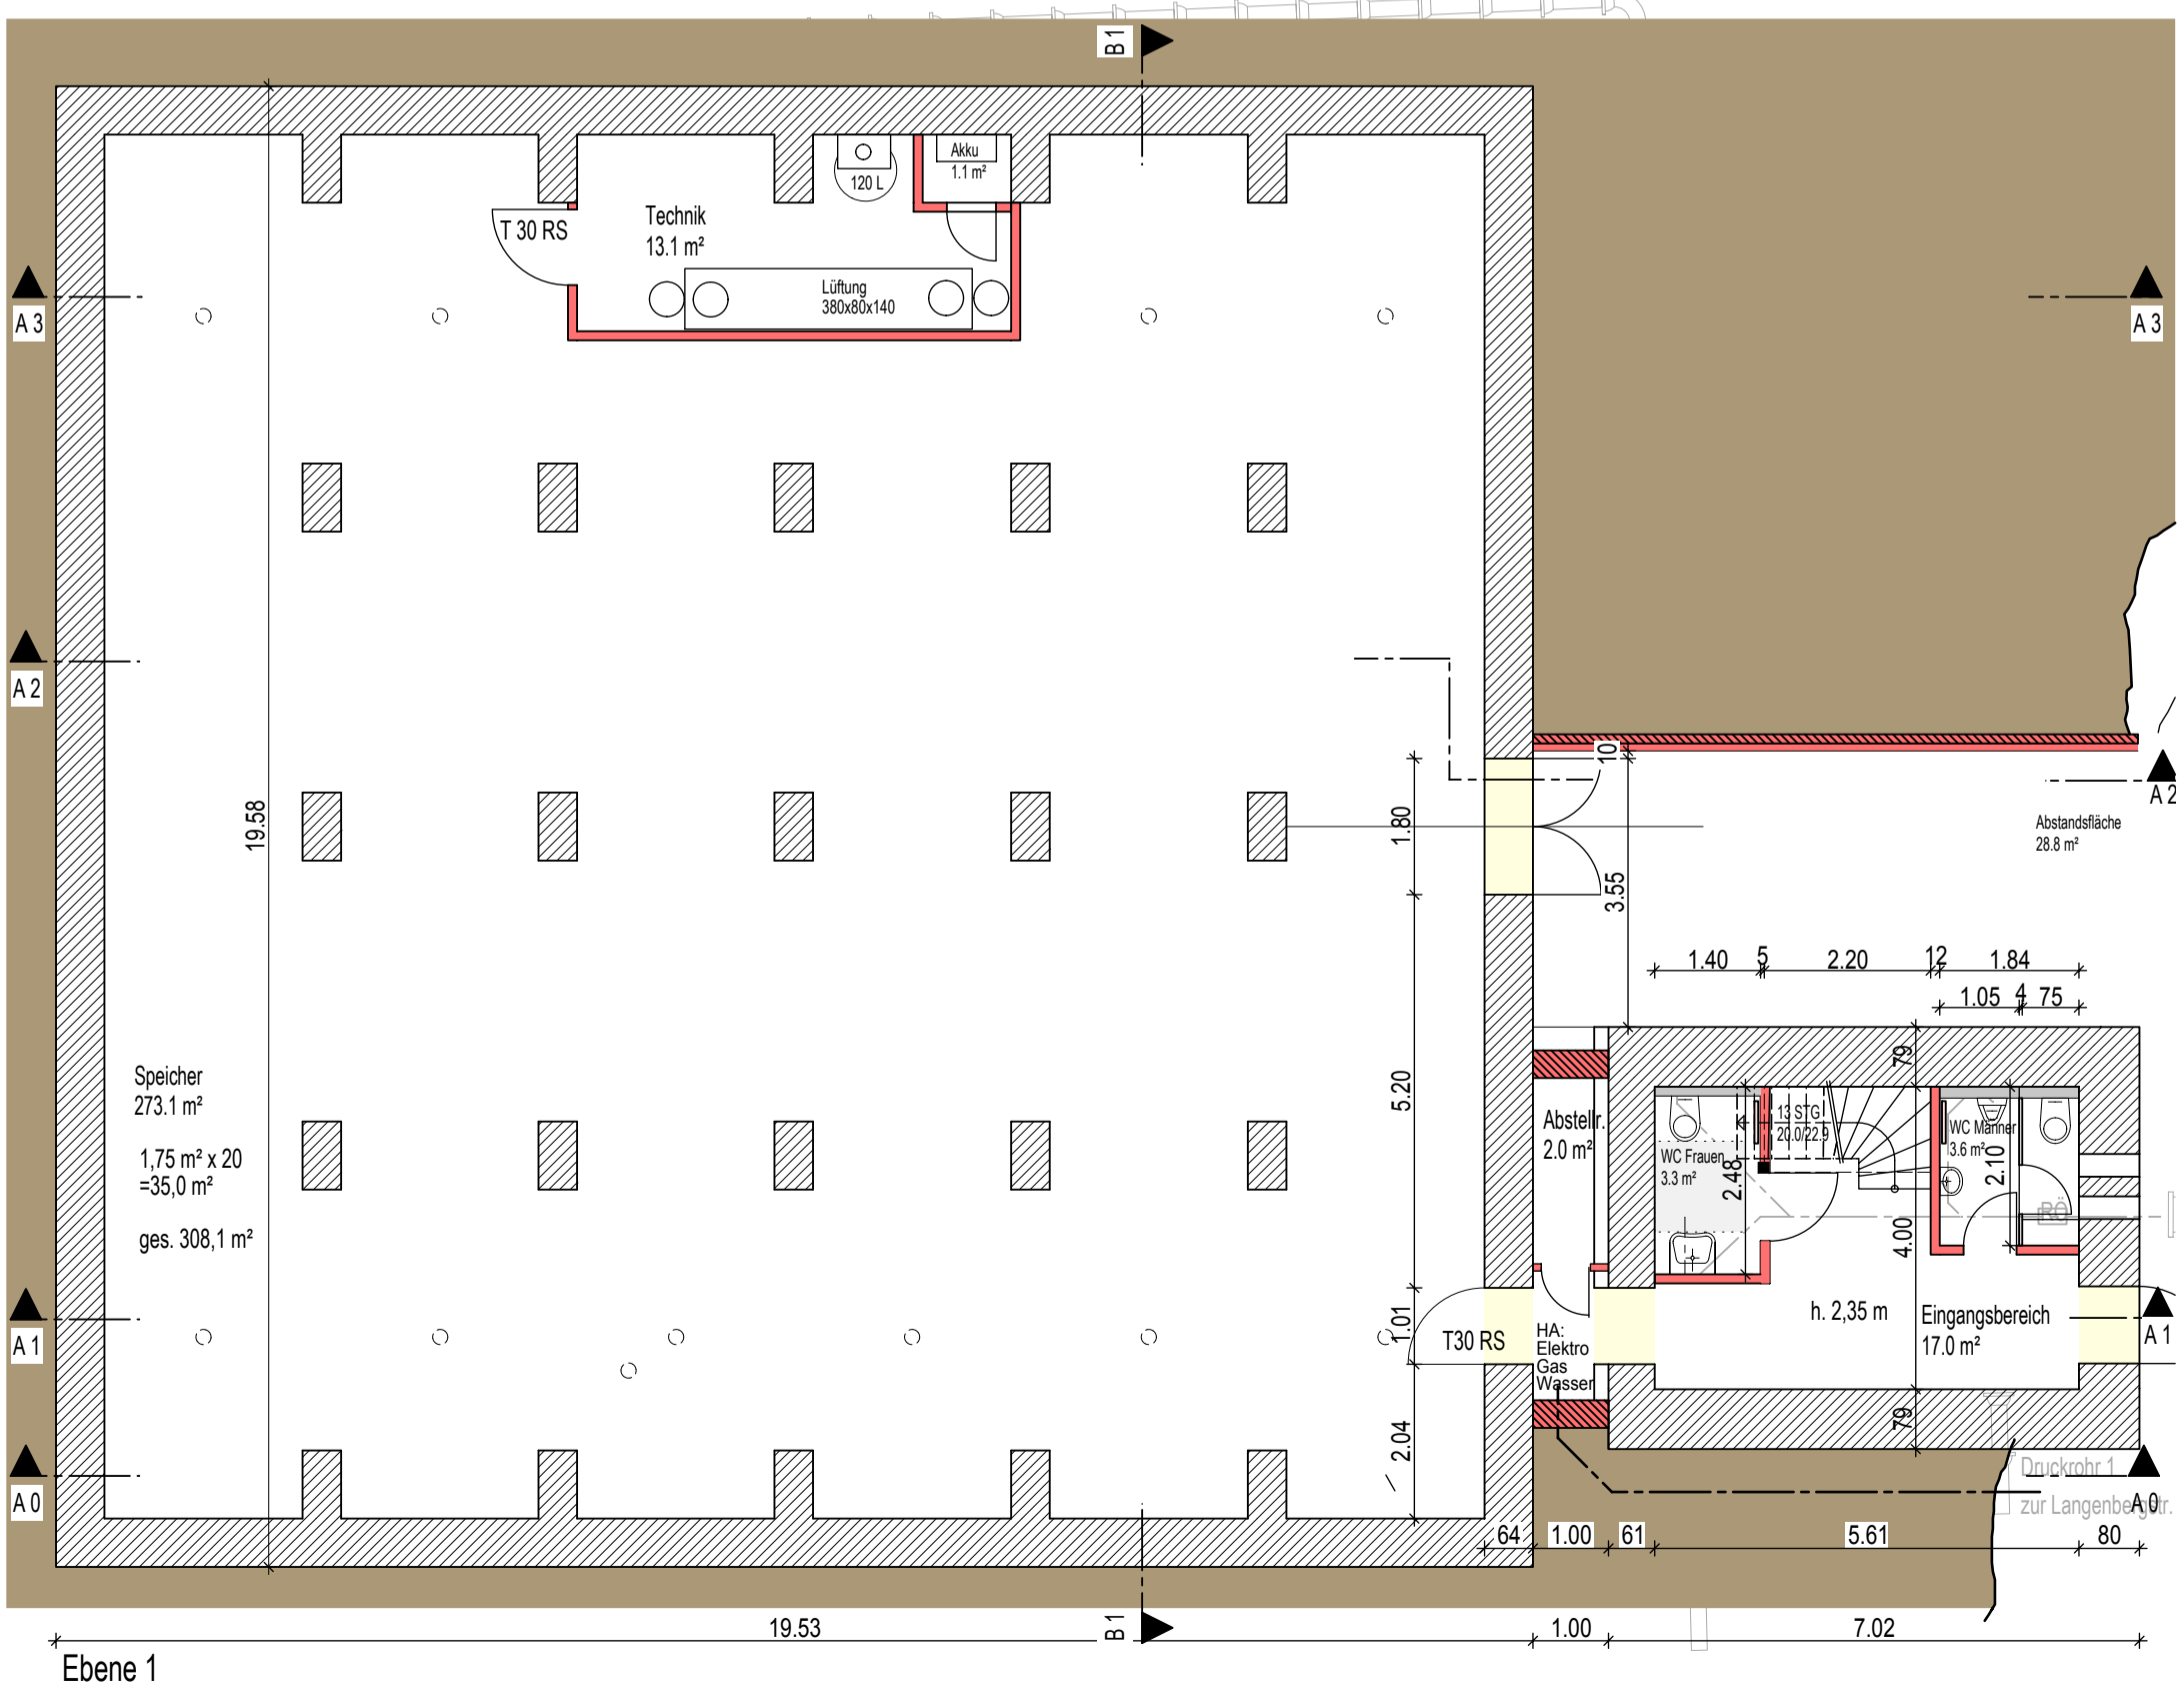
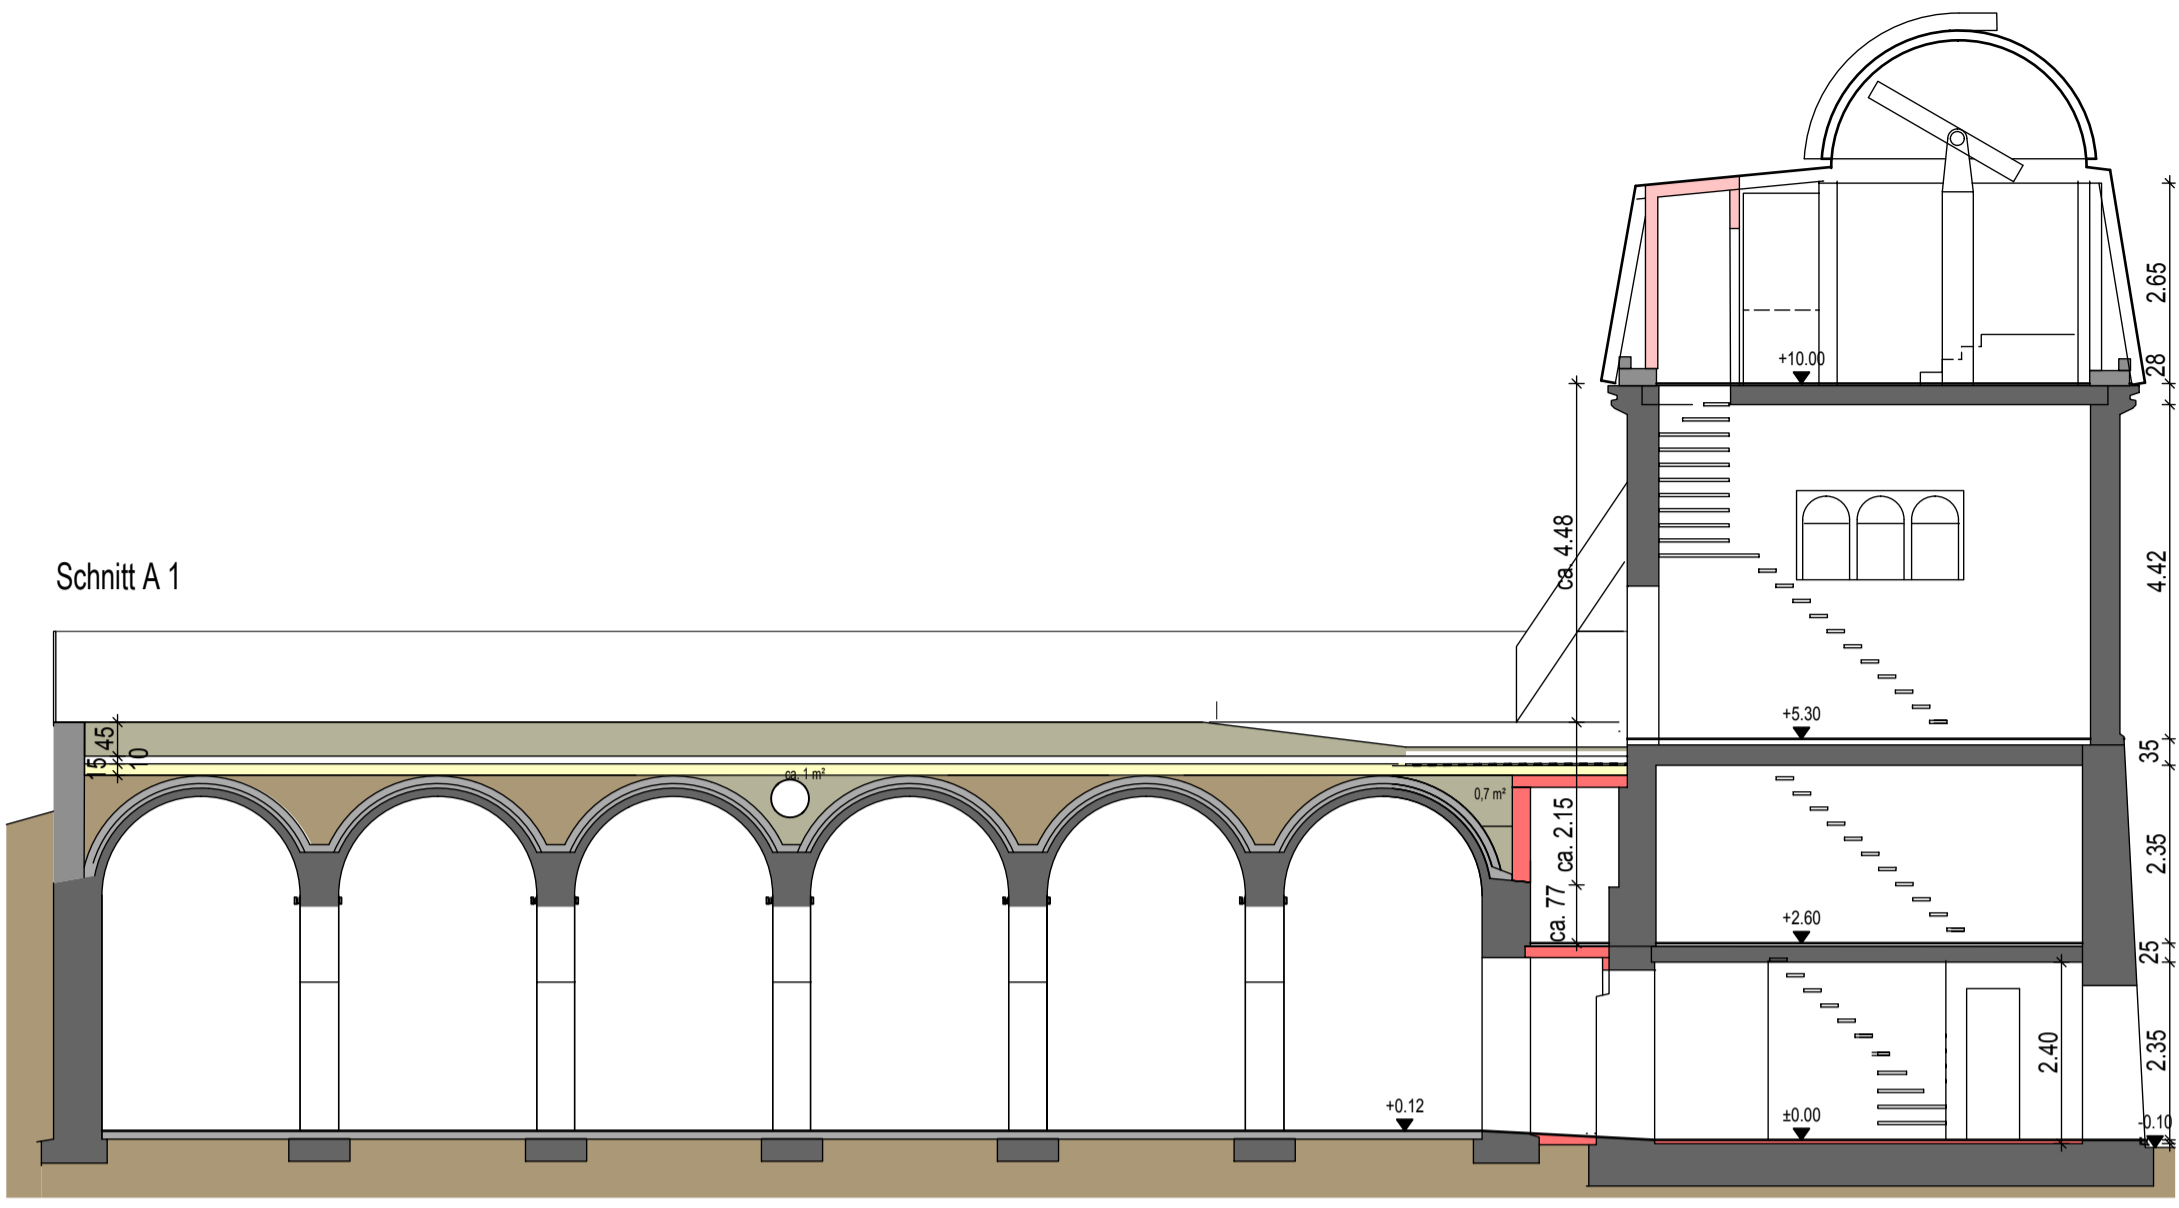


Schnitt A 2

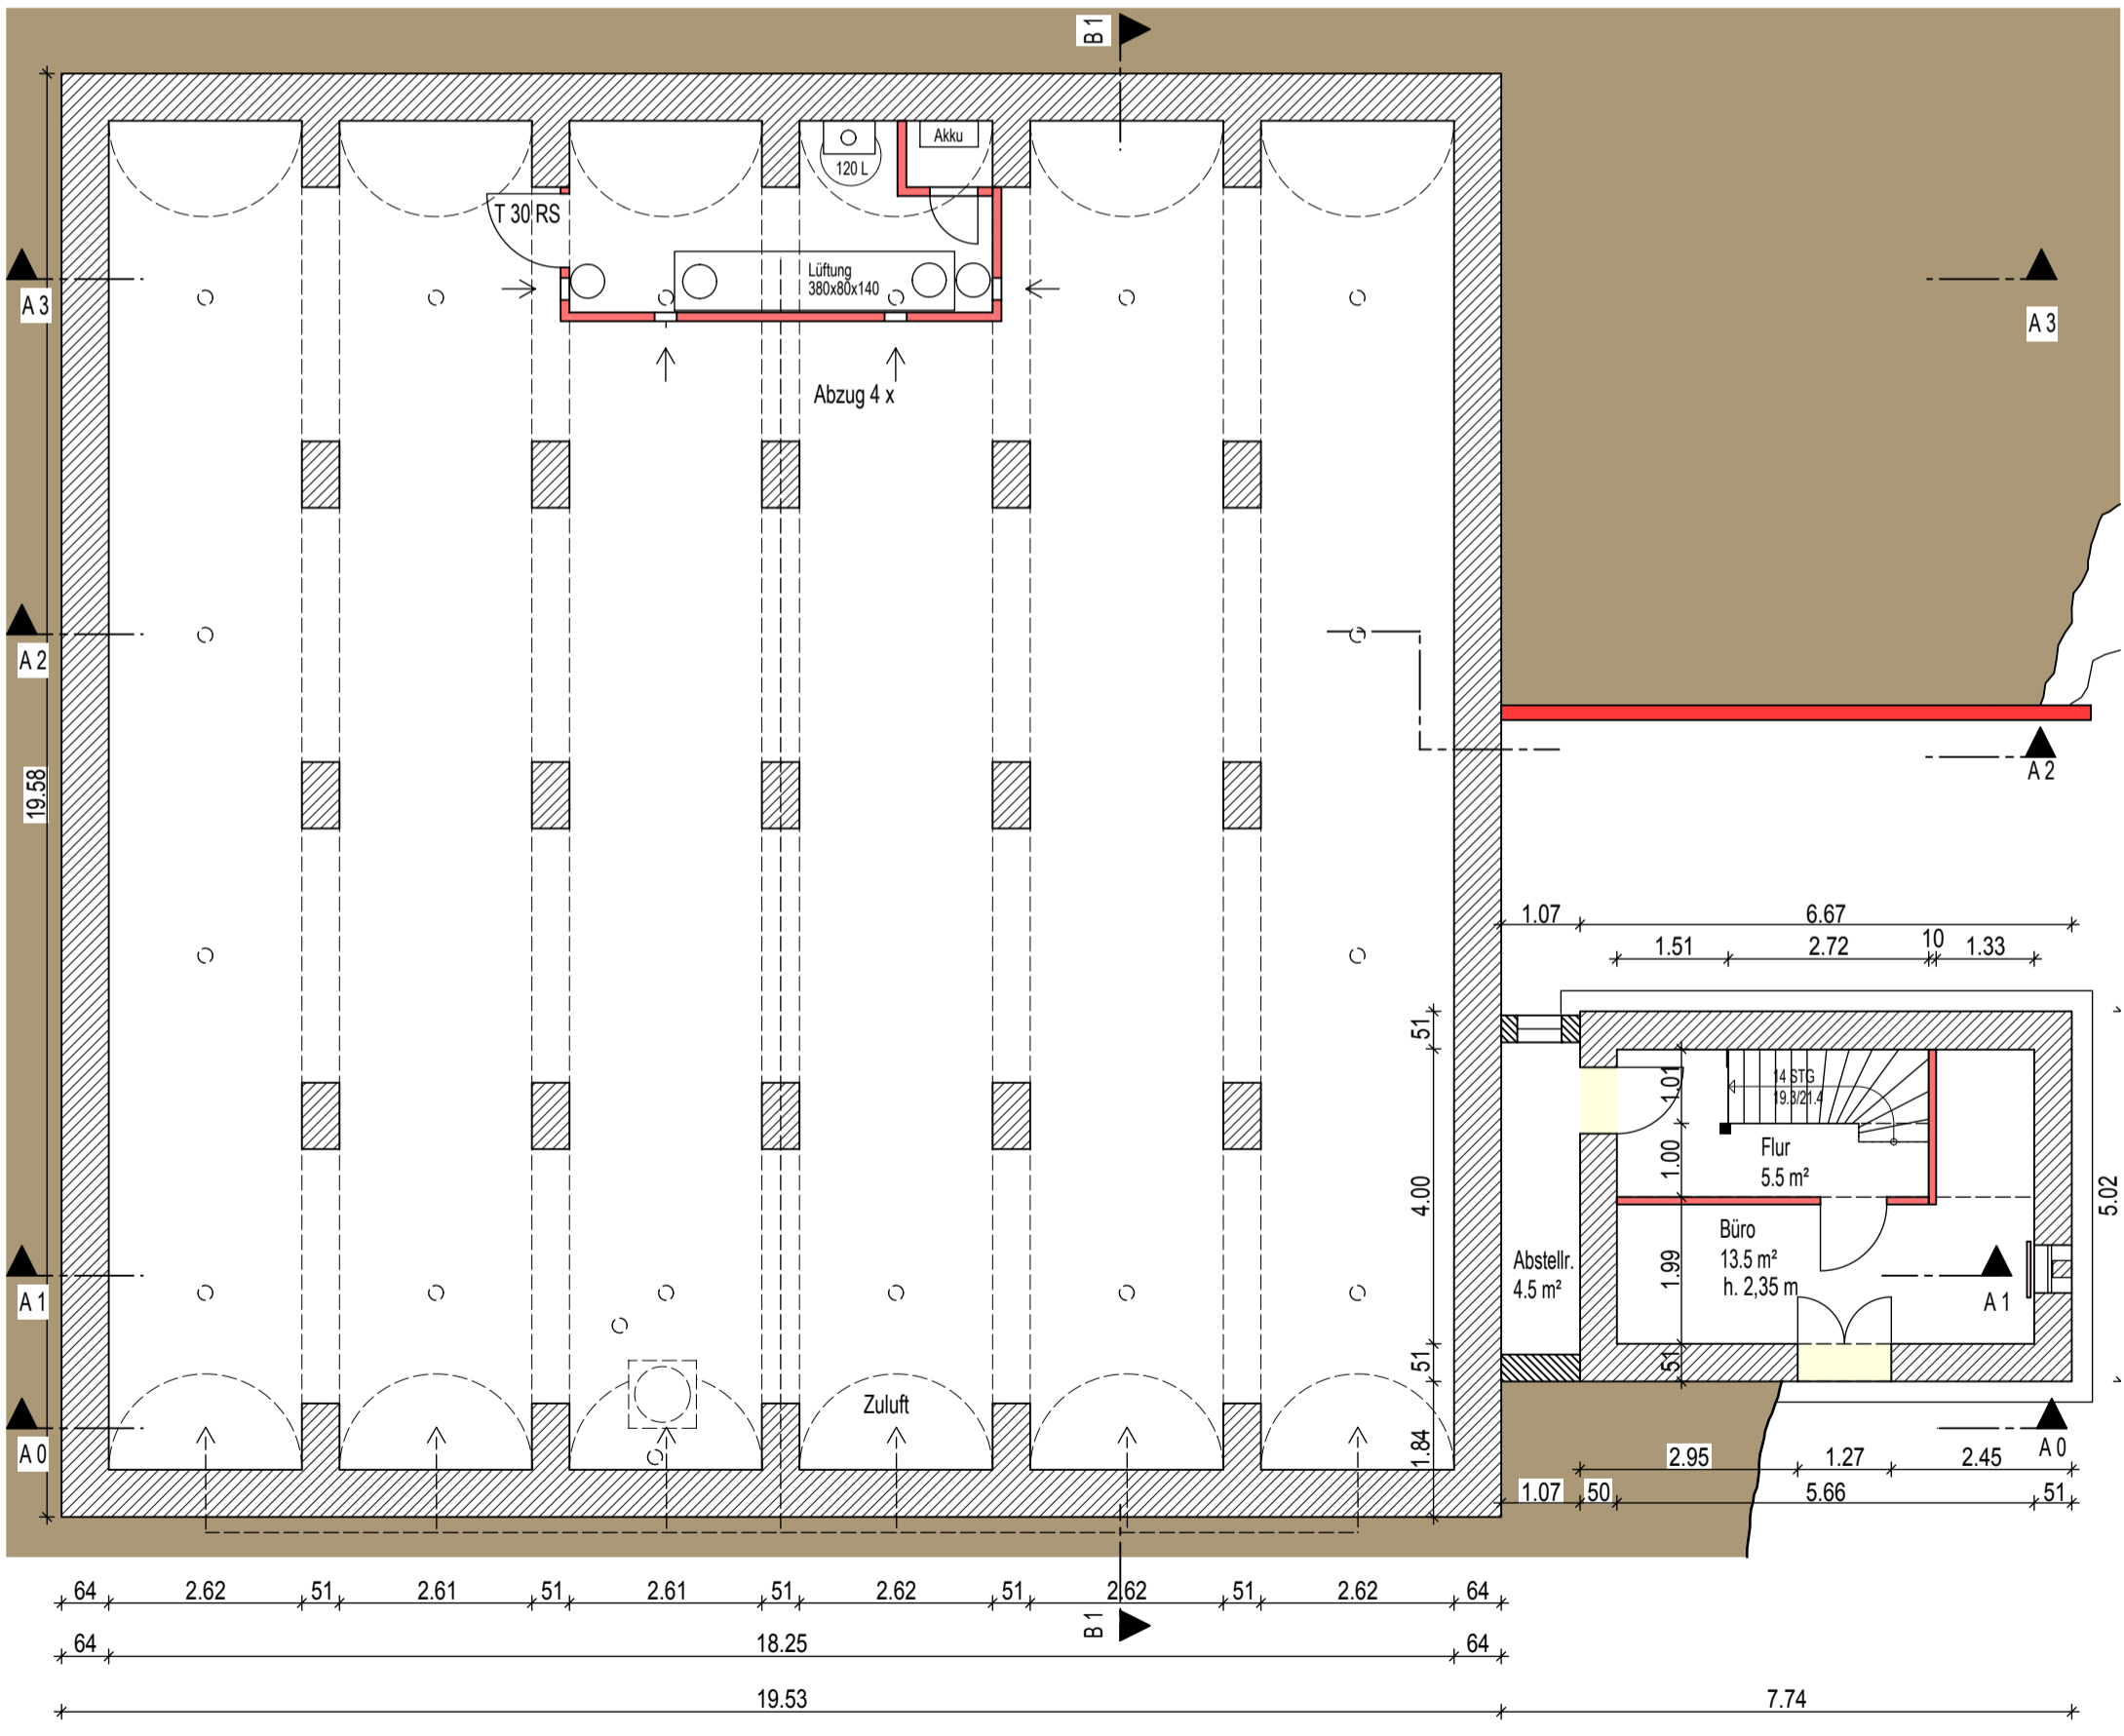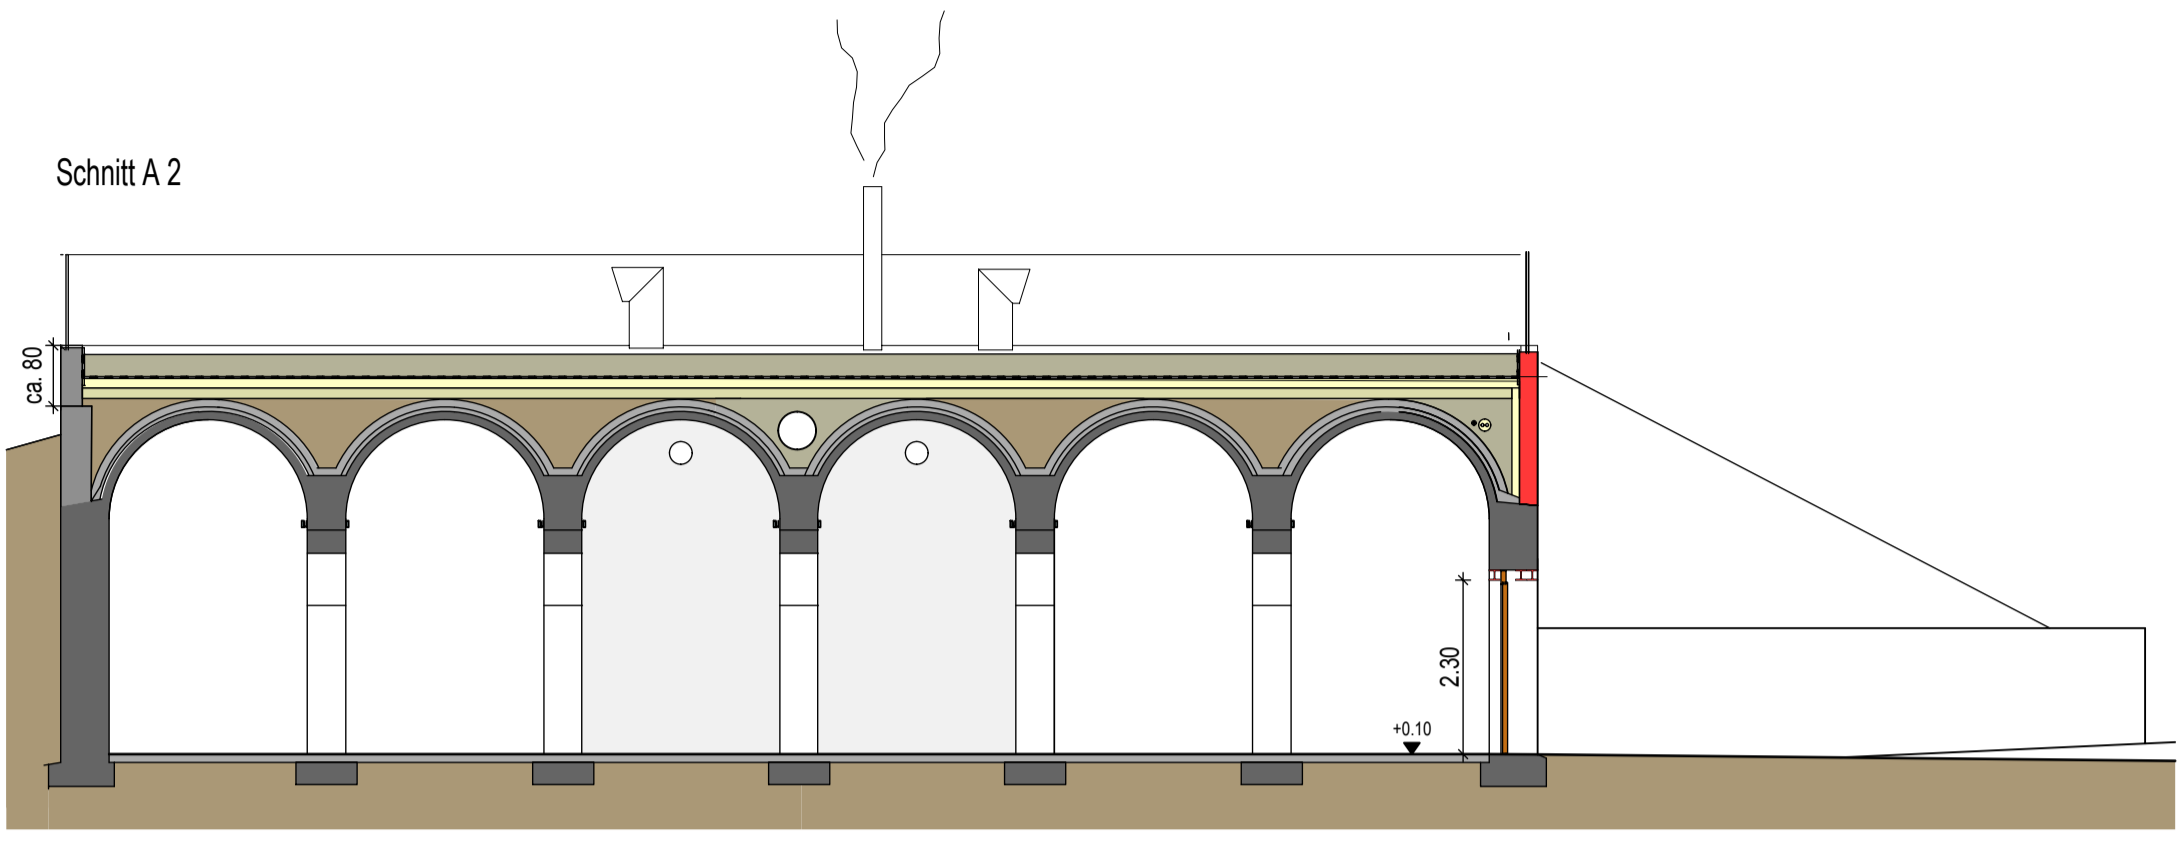


Ebene 2


Schnitt A 3

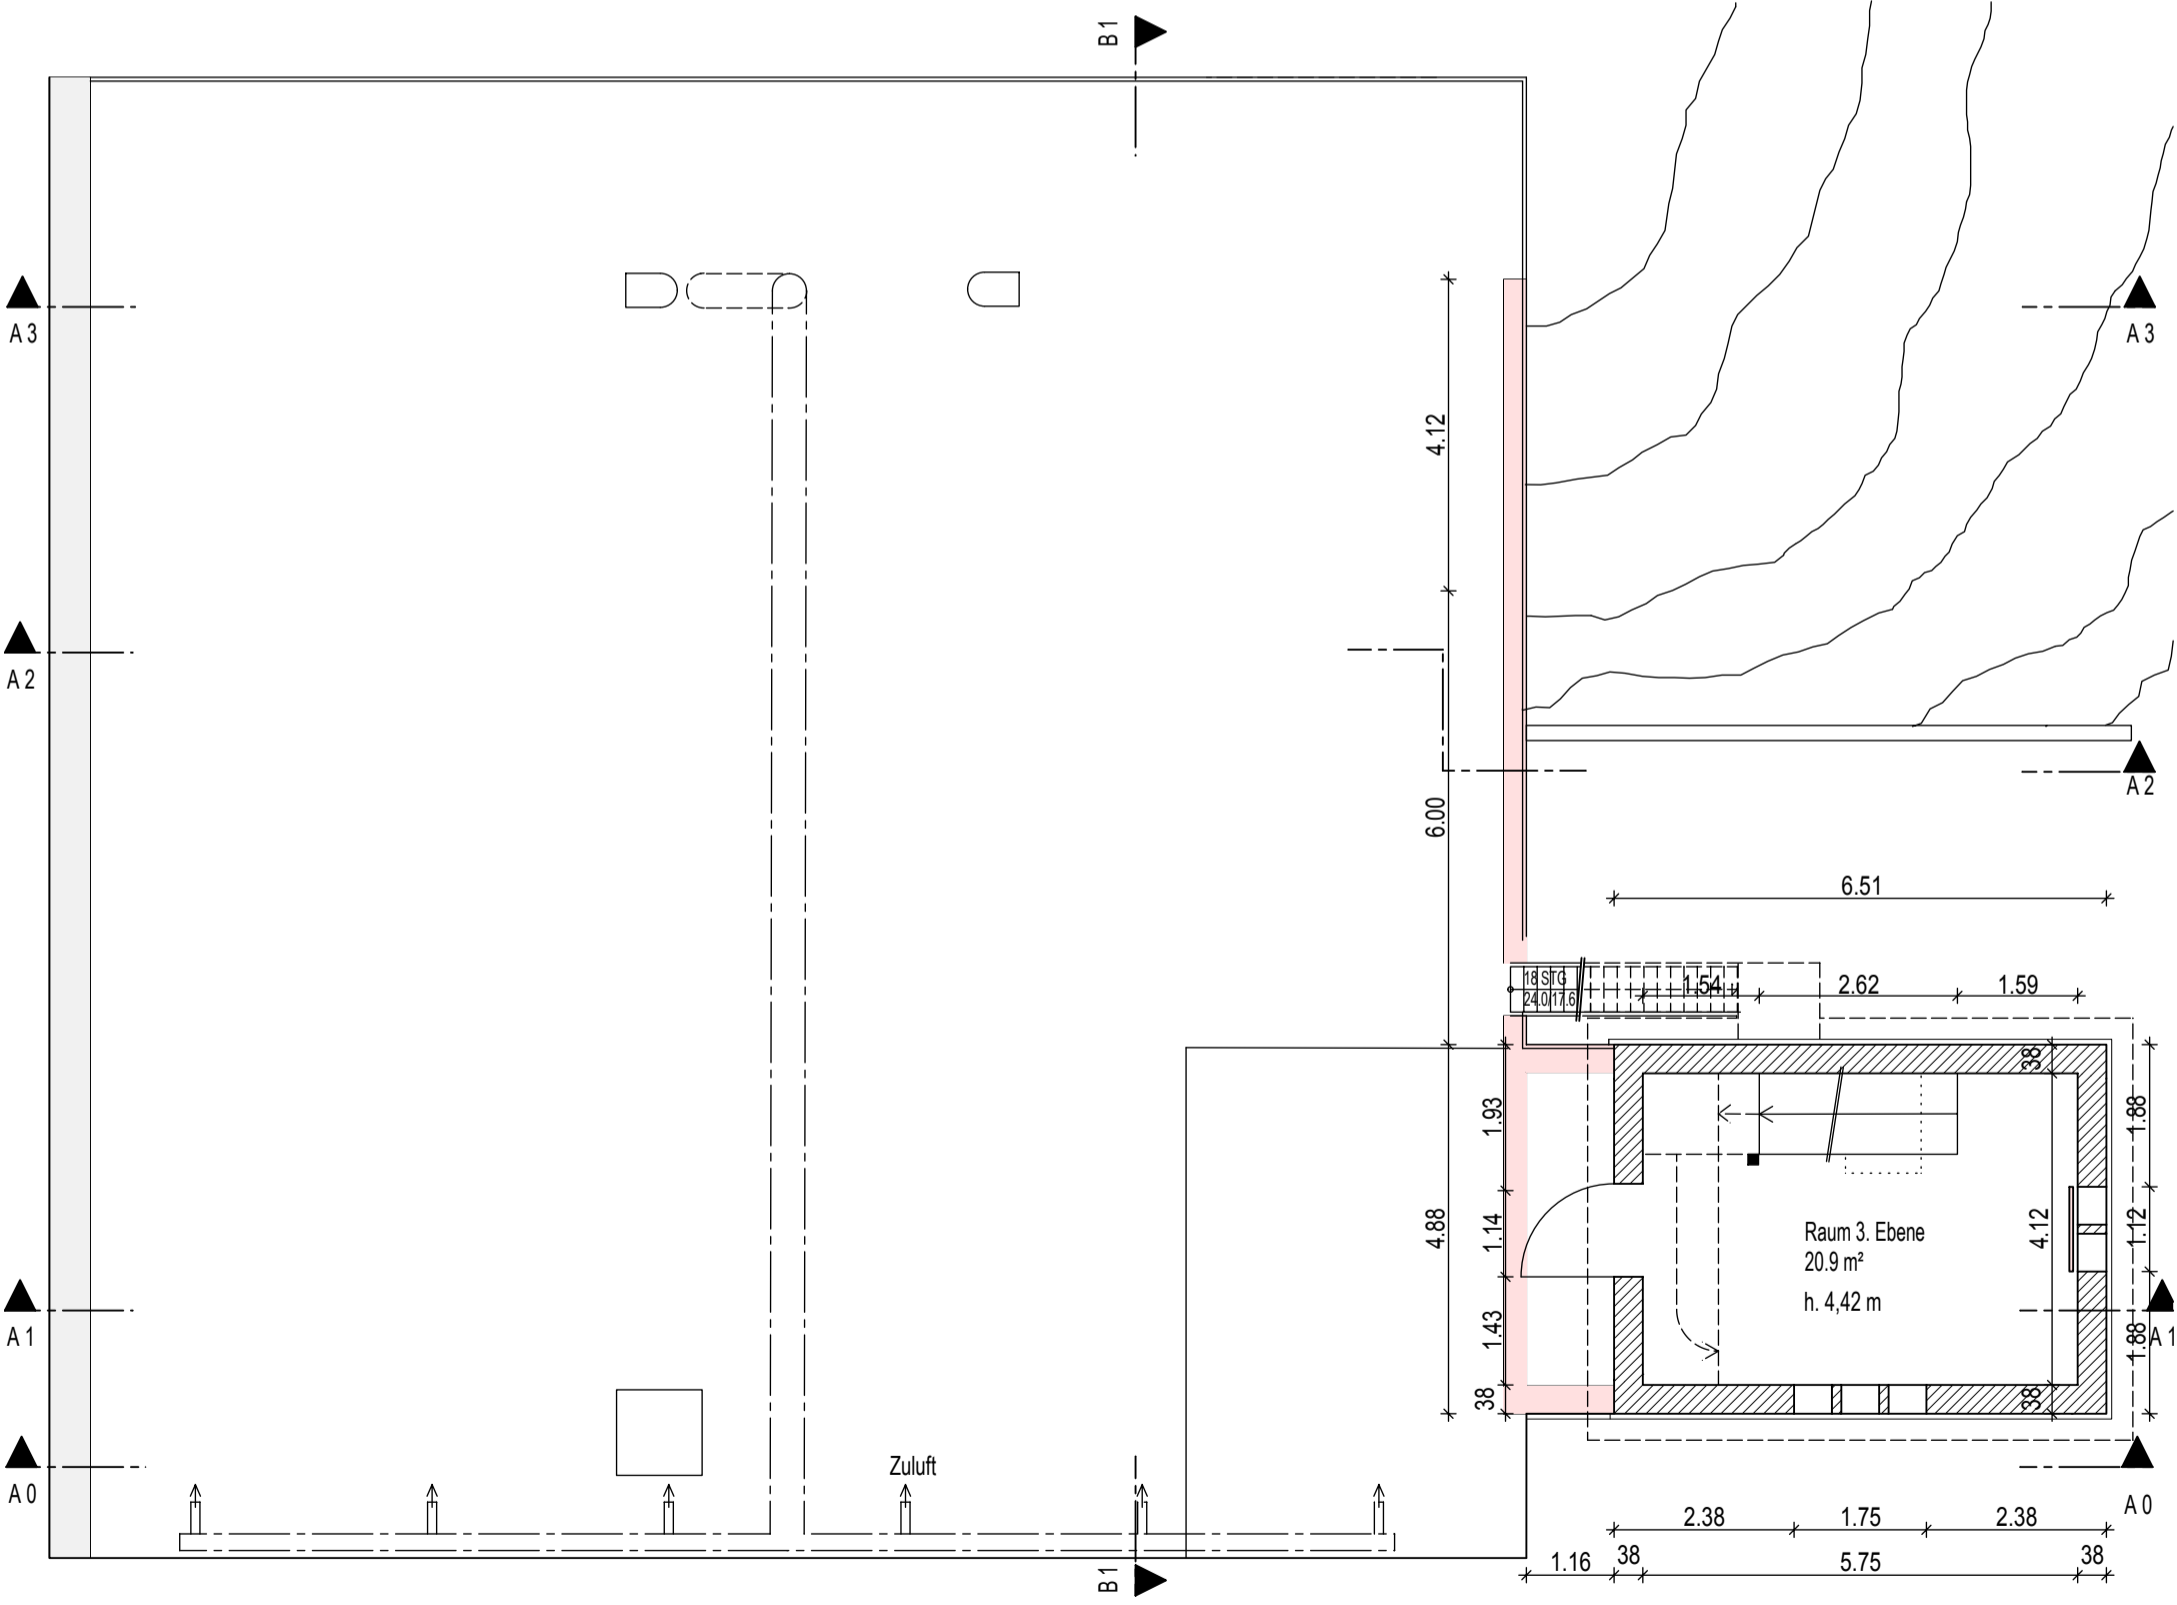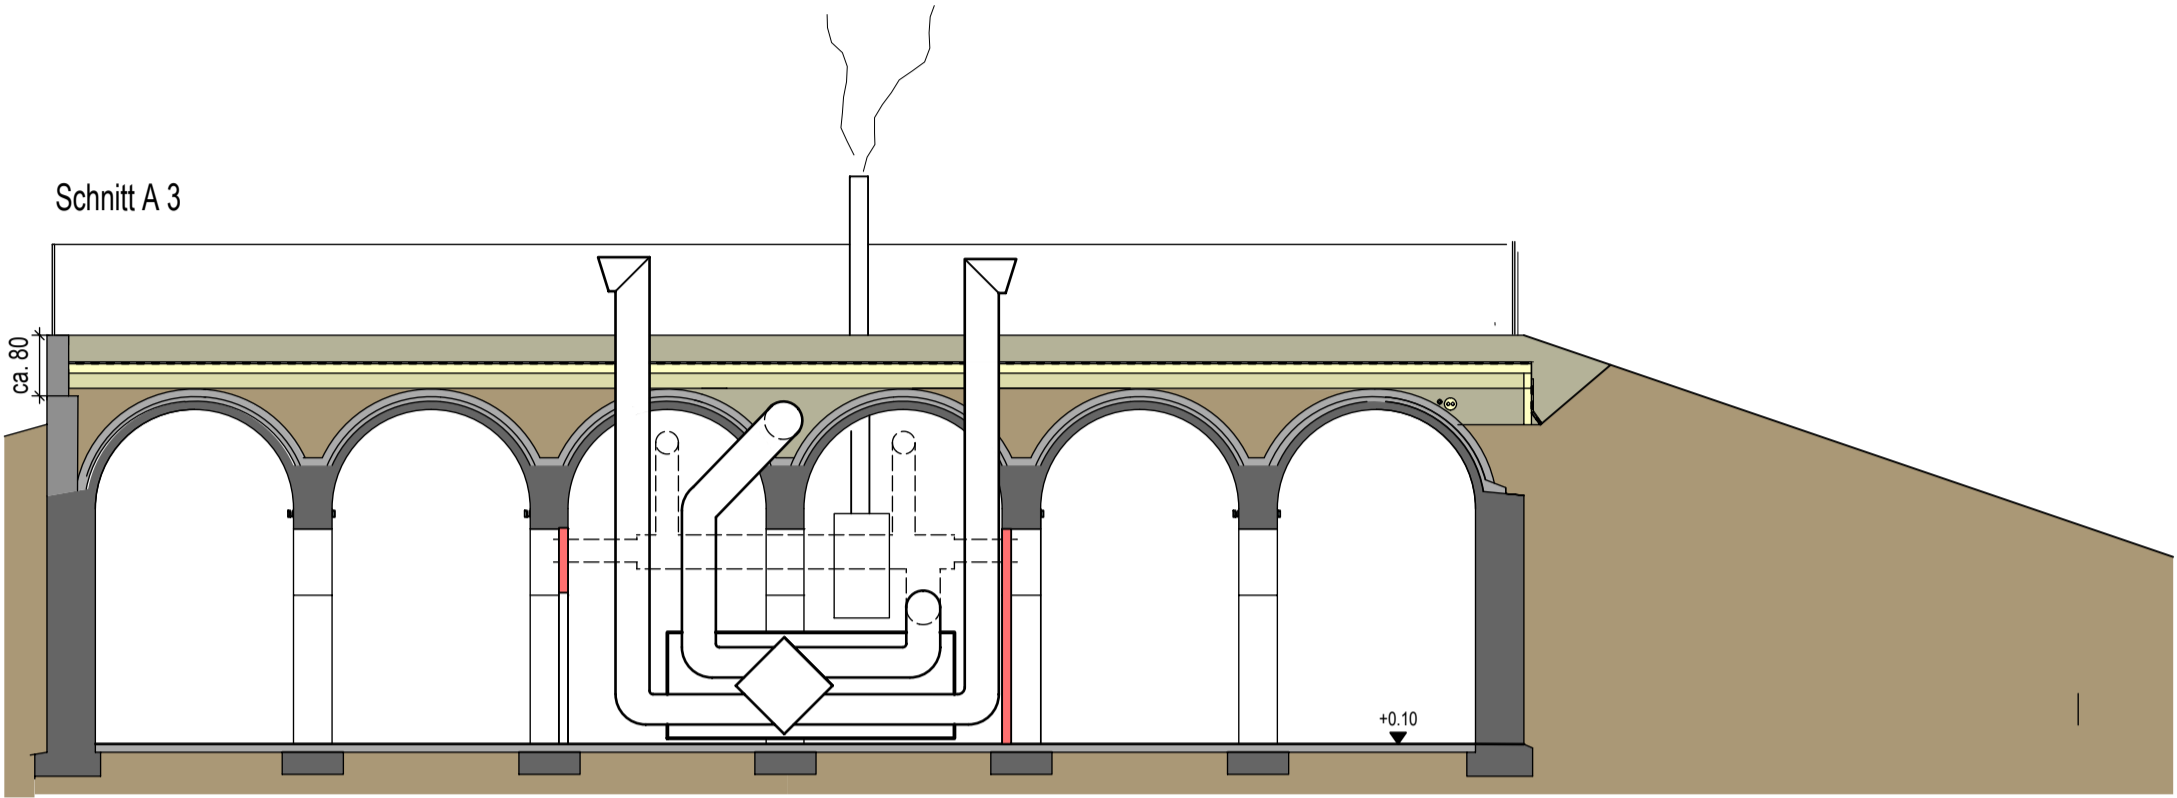

Ebene 3

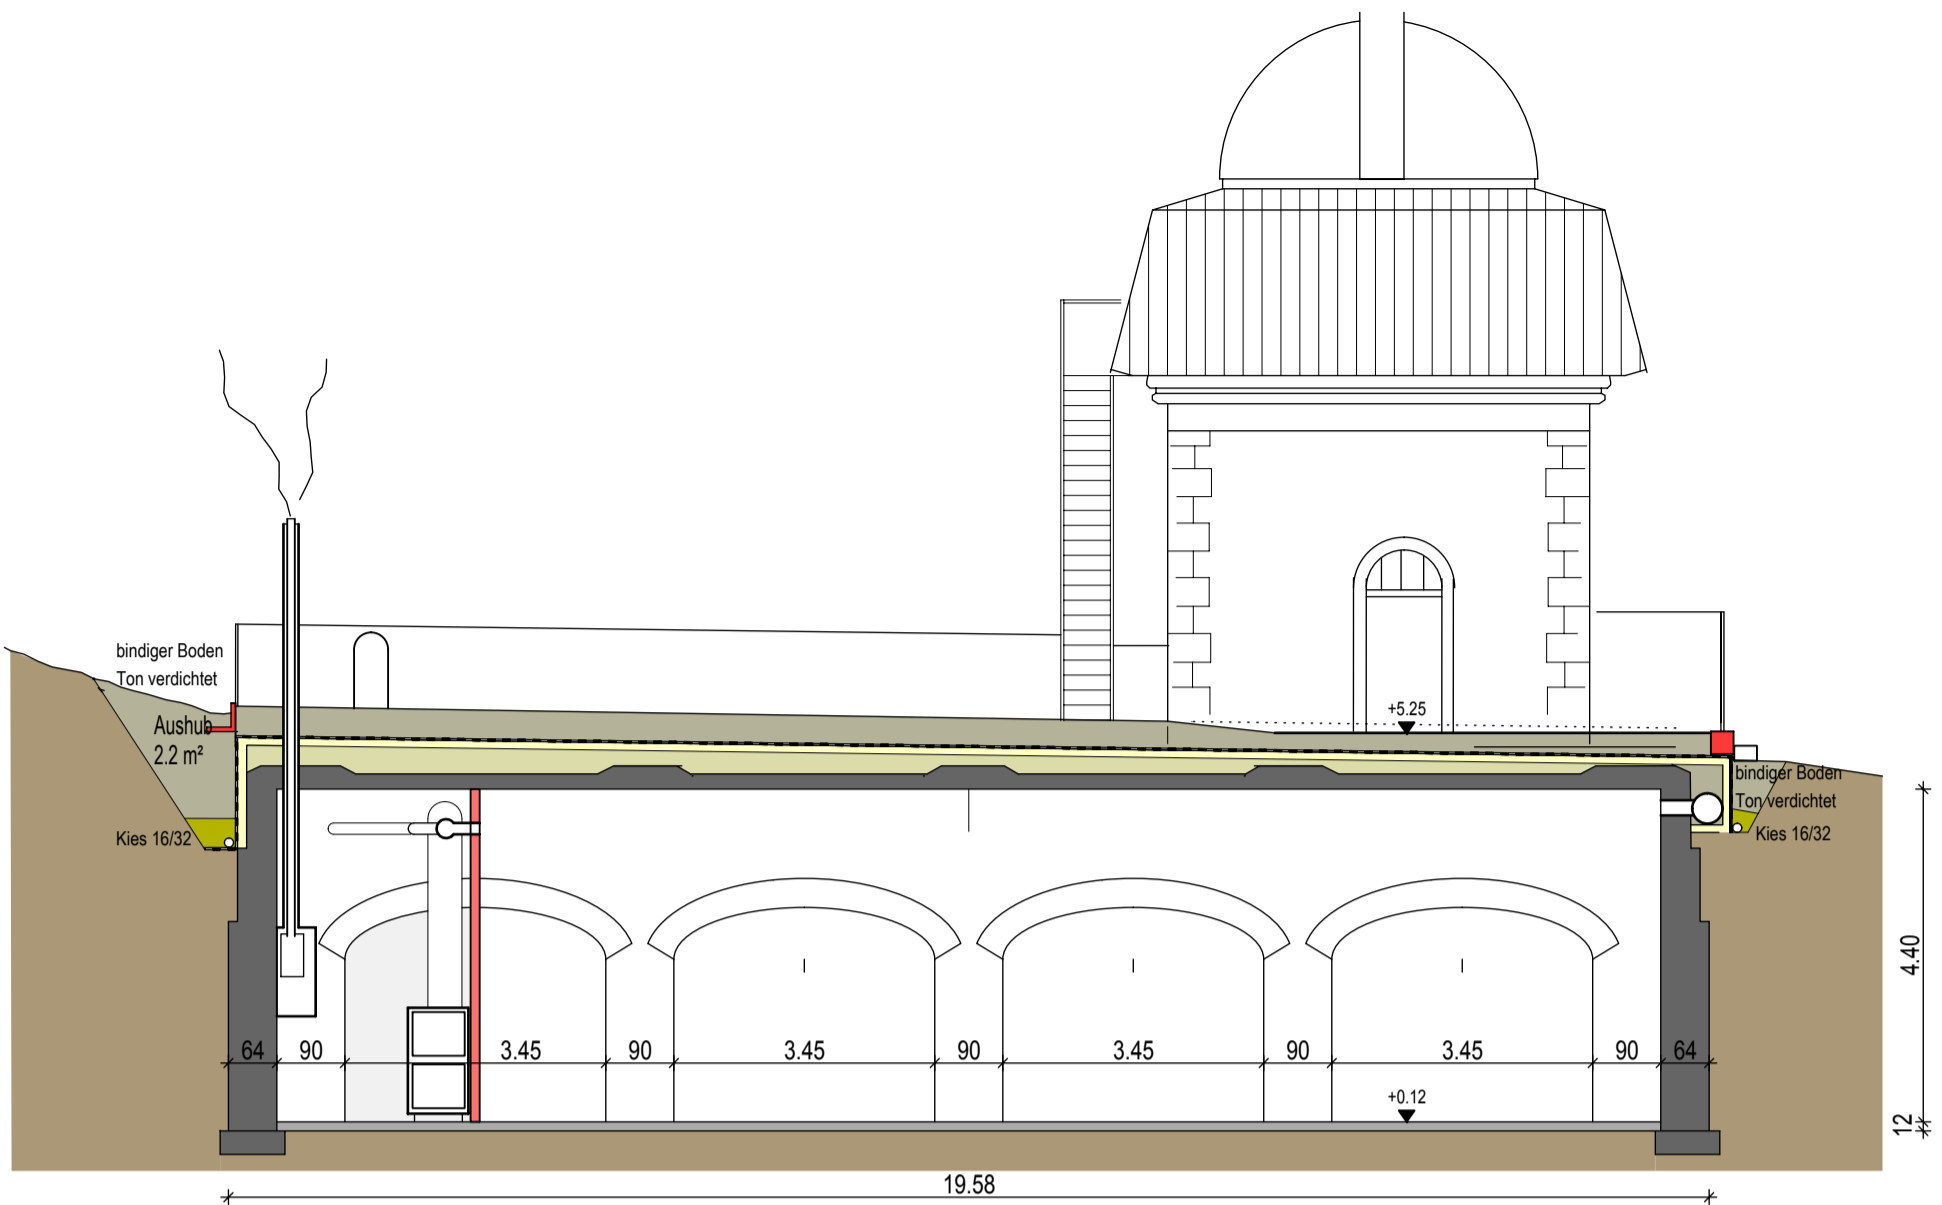

Schnitt B - Ansicht Süd

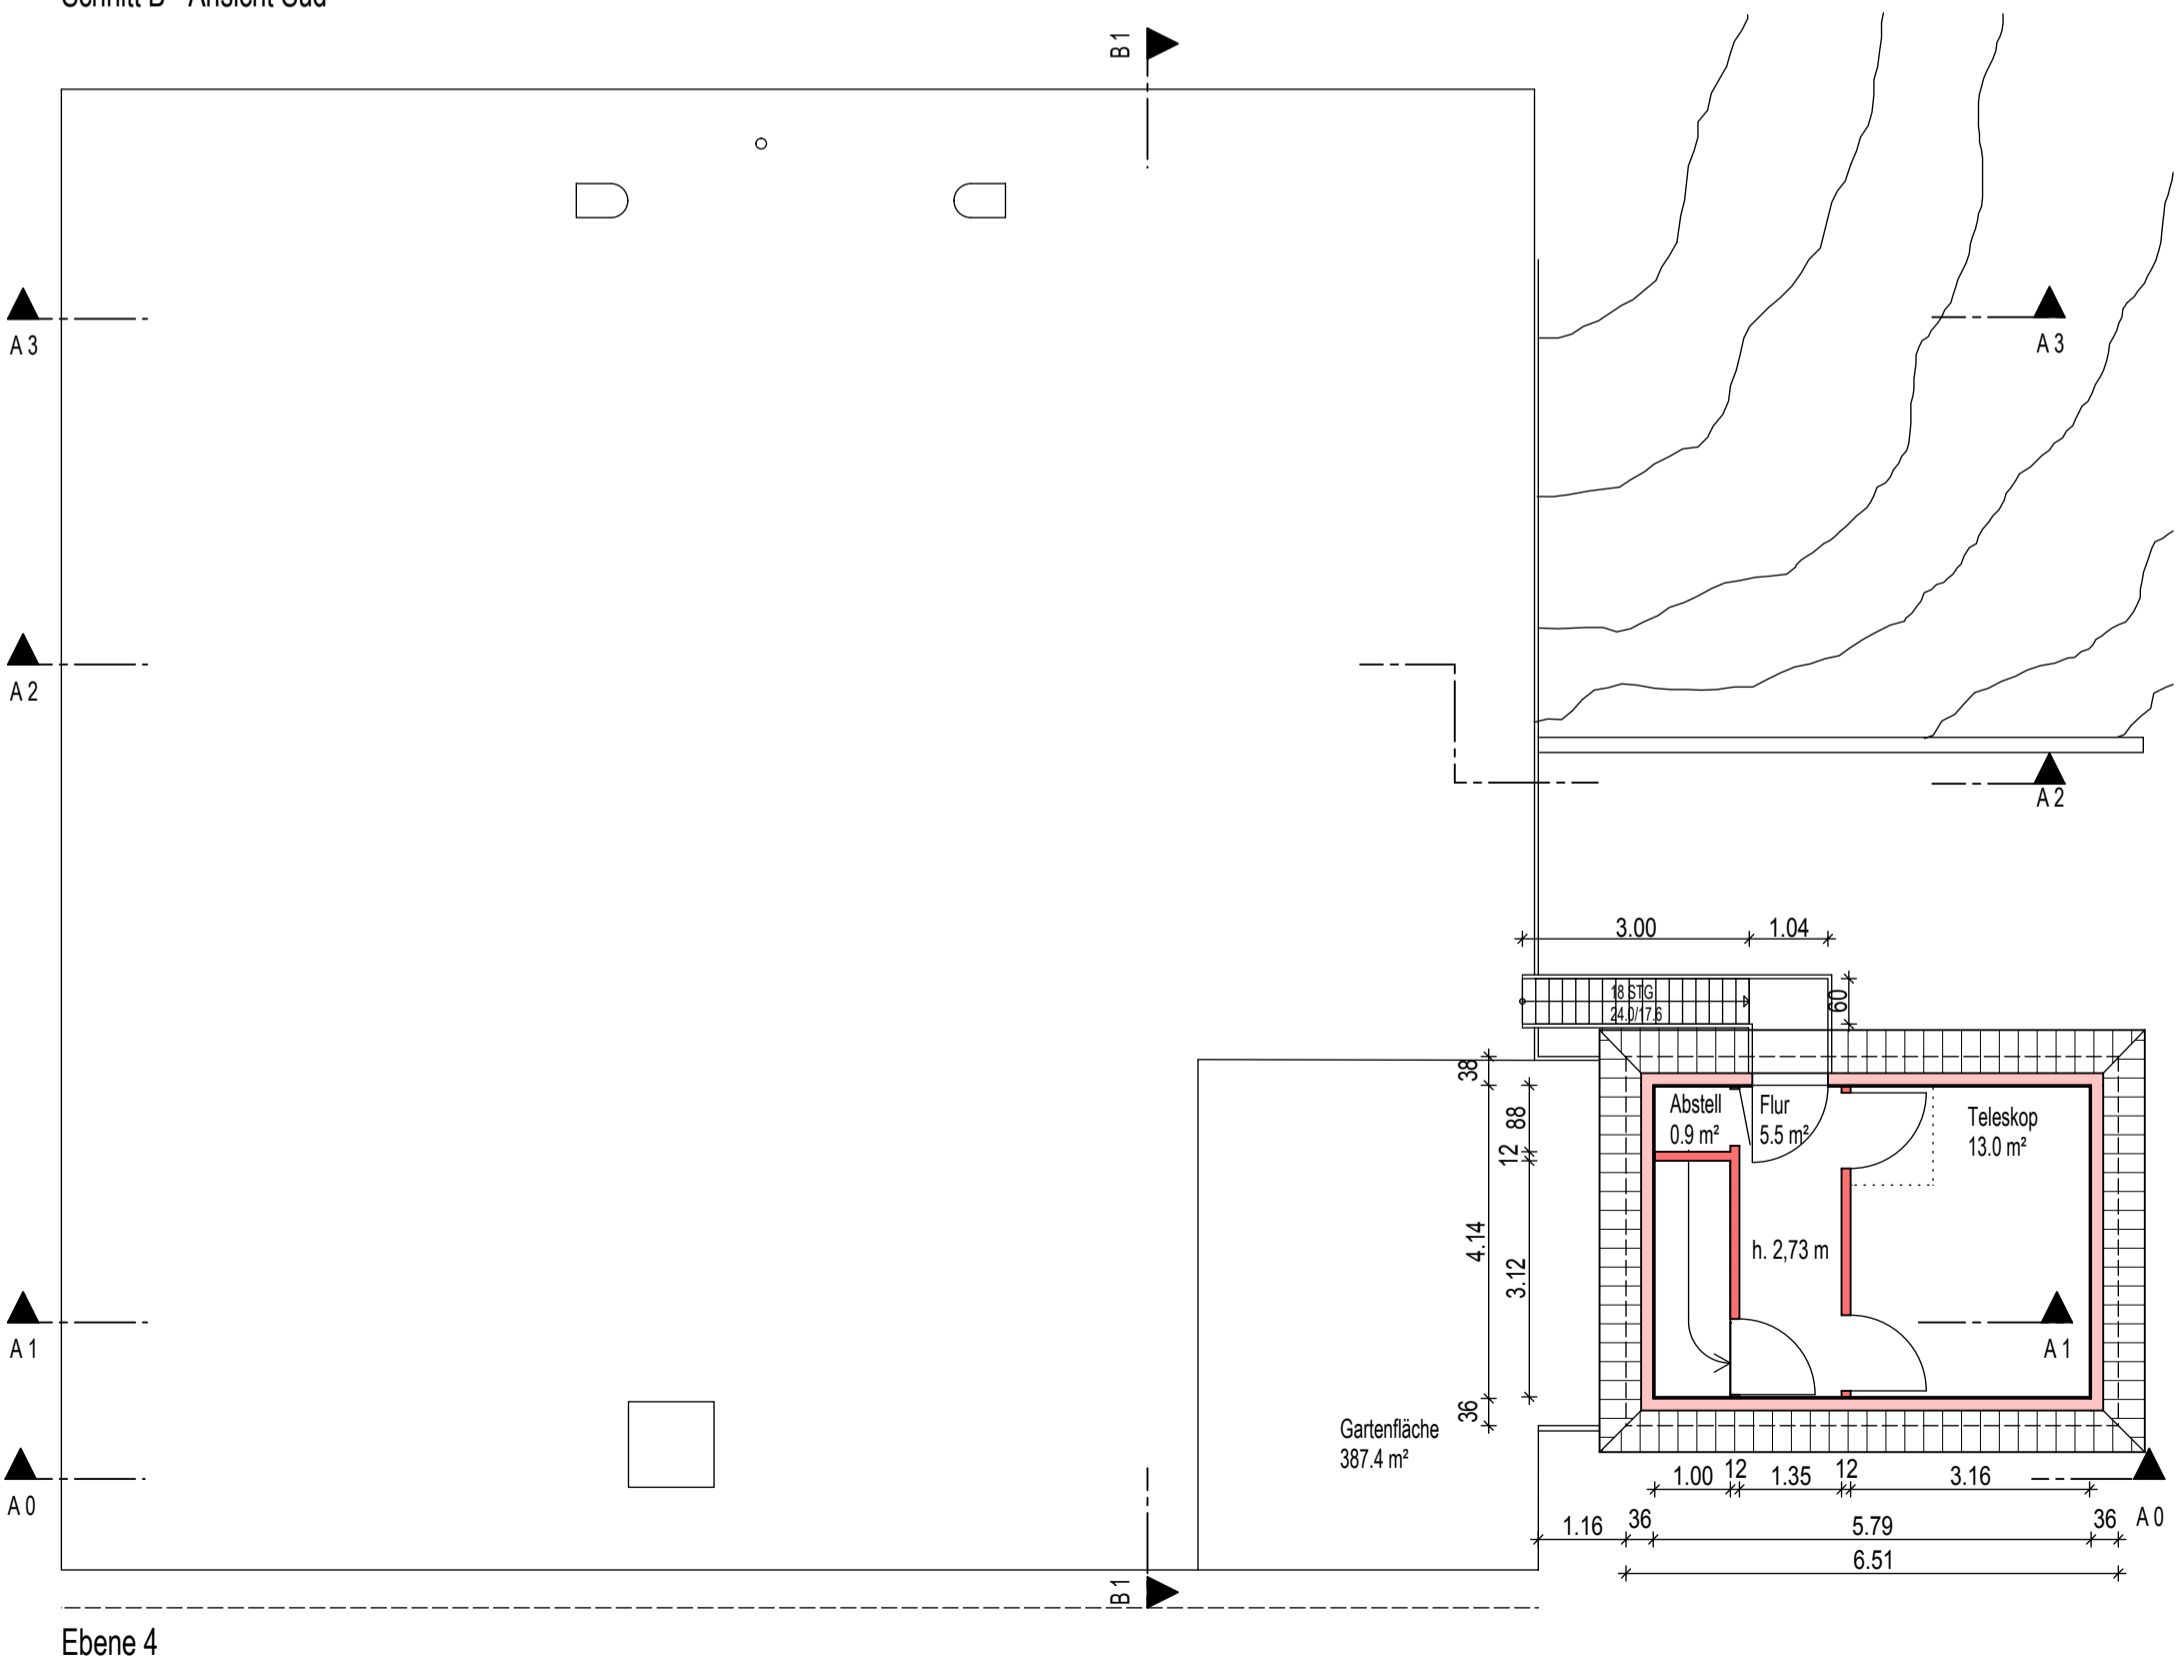

Ebene 4